


ГАПОУ СО "Каменск-Уральский агропромышленный техникум"

ЭСКИЗНЫЙ ПРОЕКТ
Мастерская по компетенции "Неразрушающий контроль"

Разработан на основании методических рекомендаций
по созданию (обновлению) материально-технической базы образовательных
организаций, реализующих программы среднего профессионального
образования

2022 г.

Фрагмент плана первого этажа. М 1:100

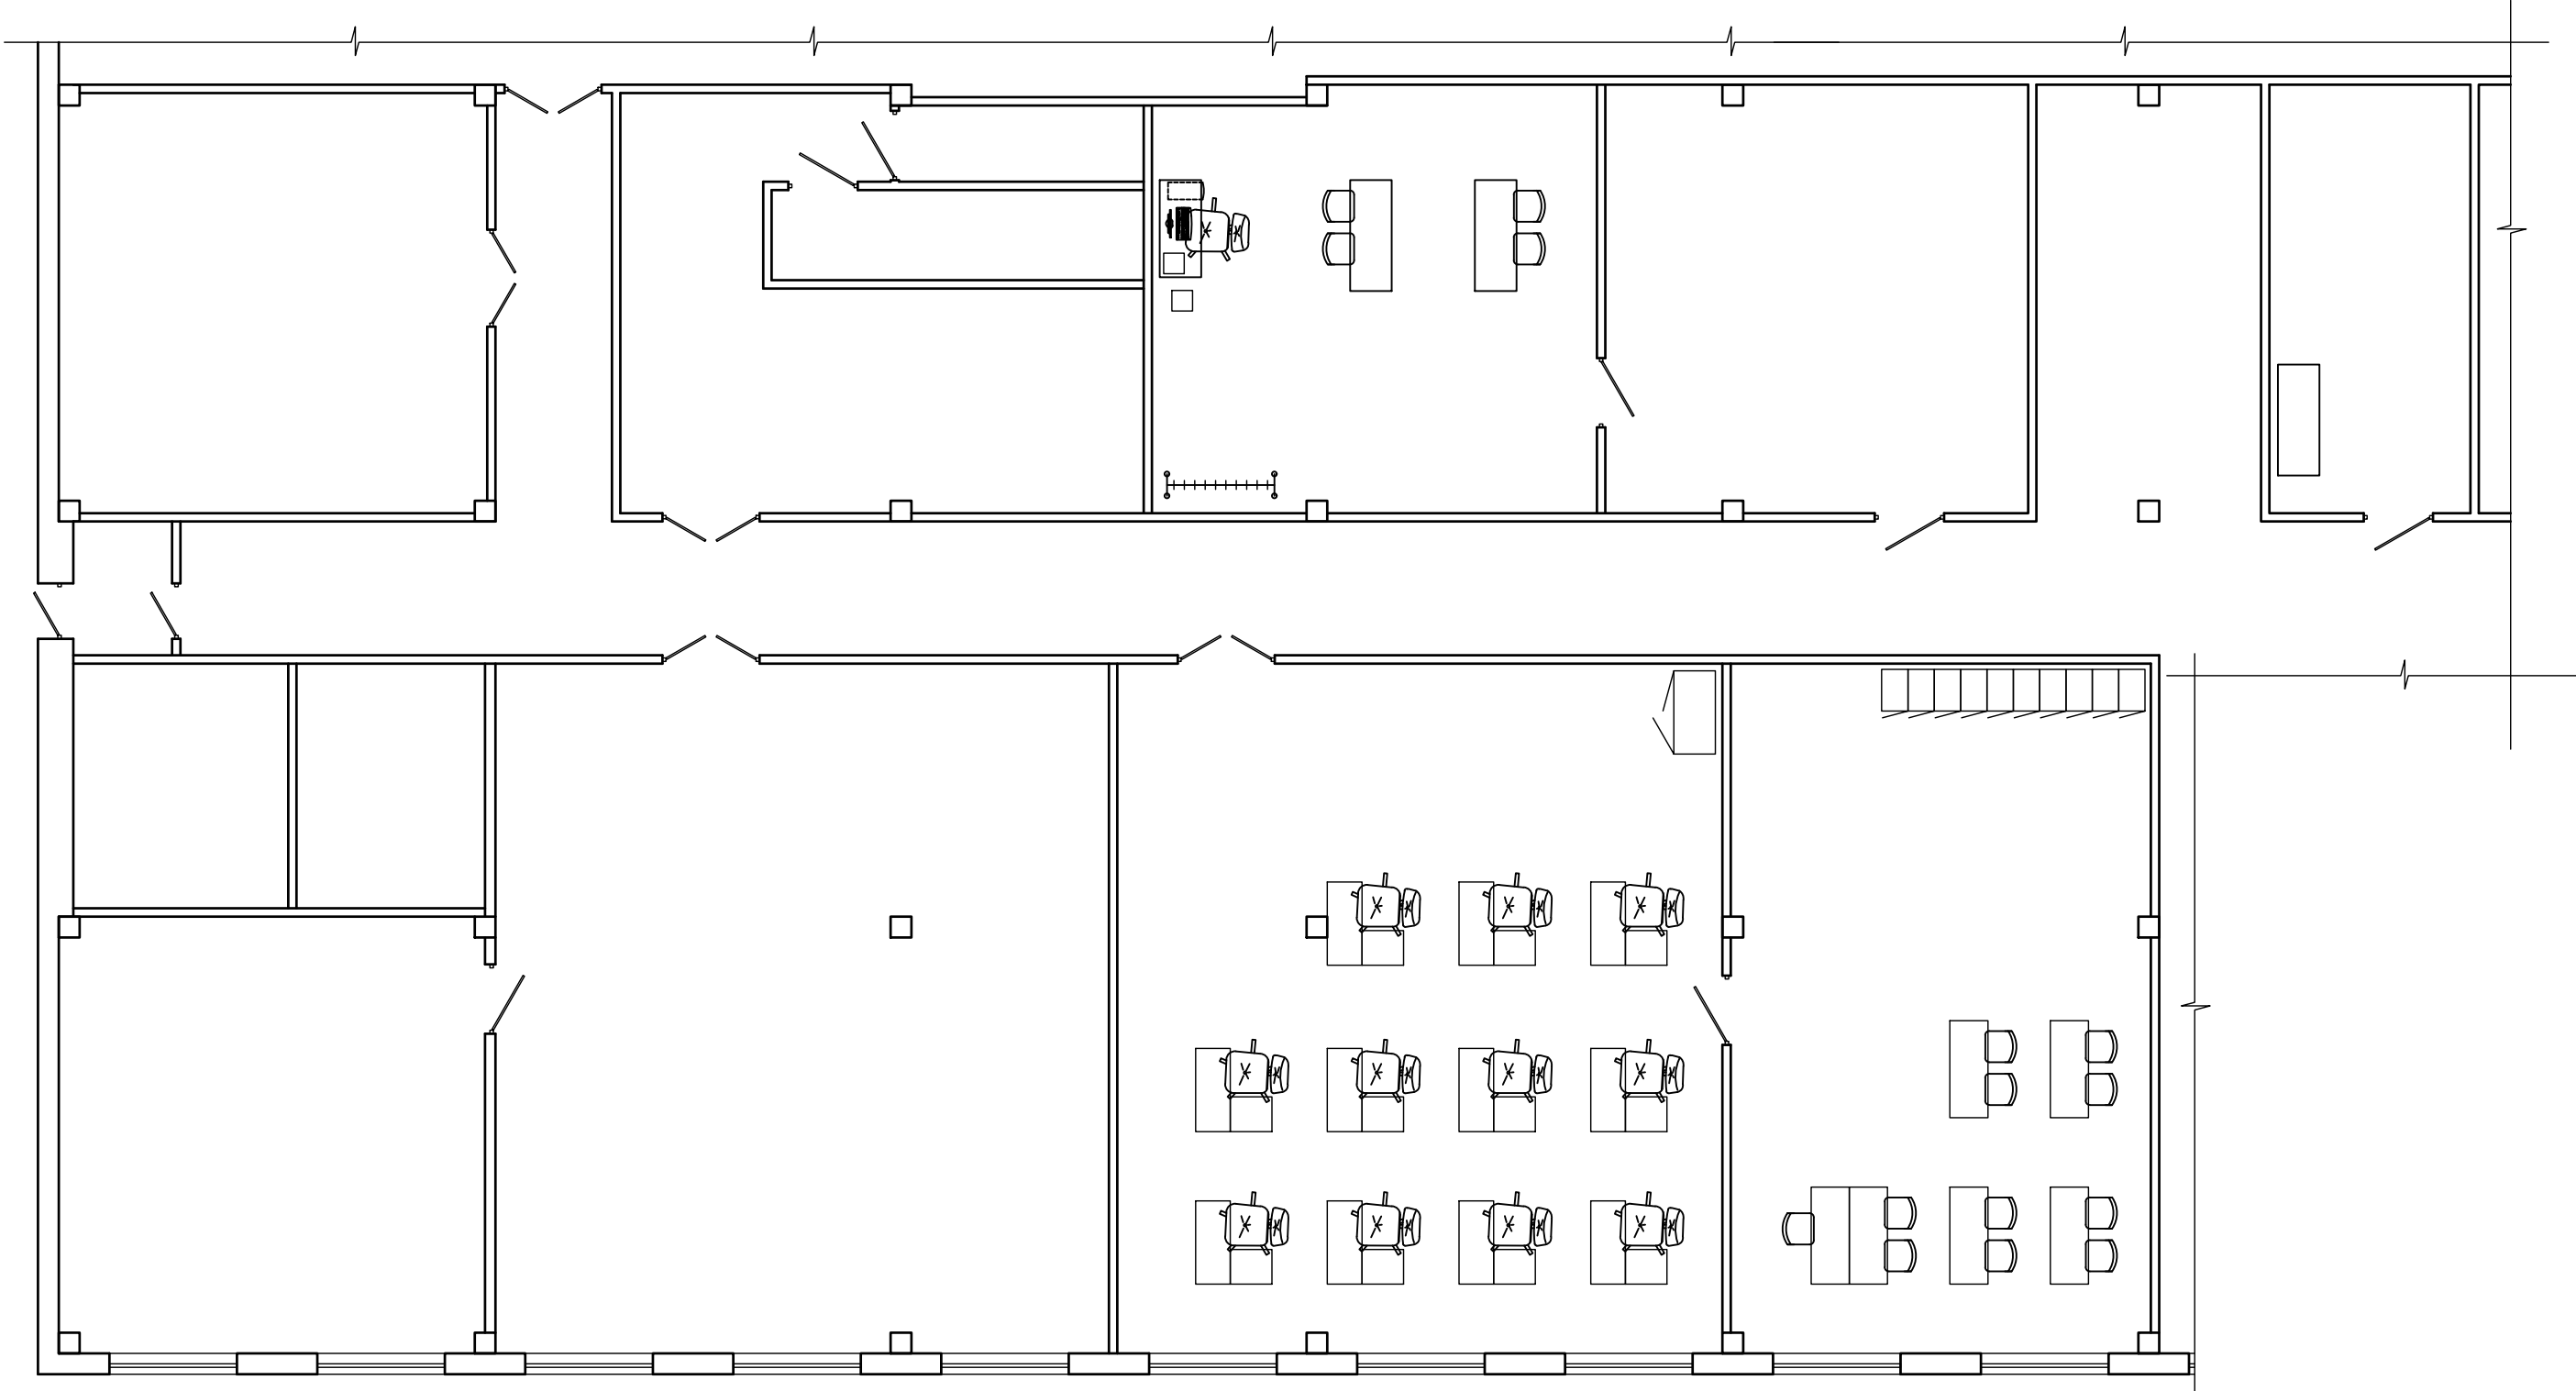

Экспликация помещений по компетенции
"Неразрушающий контроль"


Номер помещения	Наименование	Площадь, м2	Кат. помещения
106	Рабочая площадка на 10 участников.	86,8	
107	Комната участников	60,0	
108	Комната экспертов, совмещенная с комнатой главного эксперта	37,7	
109	Склад	18,0	

						ГАПОУ СО «Каменск-Уральский агропромышленный техникум» по адресу: г. Каменск-Уральский, ул. Механизаторов, д. 20			
Изм.	Кол.уч.	Лист	№ док.	Подпись	Дата	Мастерская по компетенции "Неразрушающий контроль"	Стадия	Лист	Листов
Разраб.		Борщик			05.2022		Э	2	
Проверил		Некрасов			05.2022				
						Планировочные решения с расстановкой оборудования. М 1:100	ГАПОУ СО "КУАТ"		
Директор		Некрасов			05.2022				


Развертка стены 6.1




Развертка стены 6.2

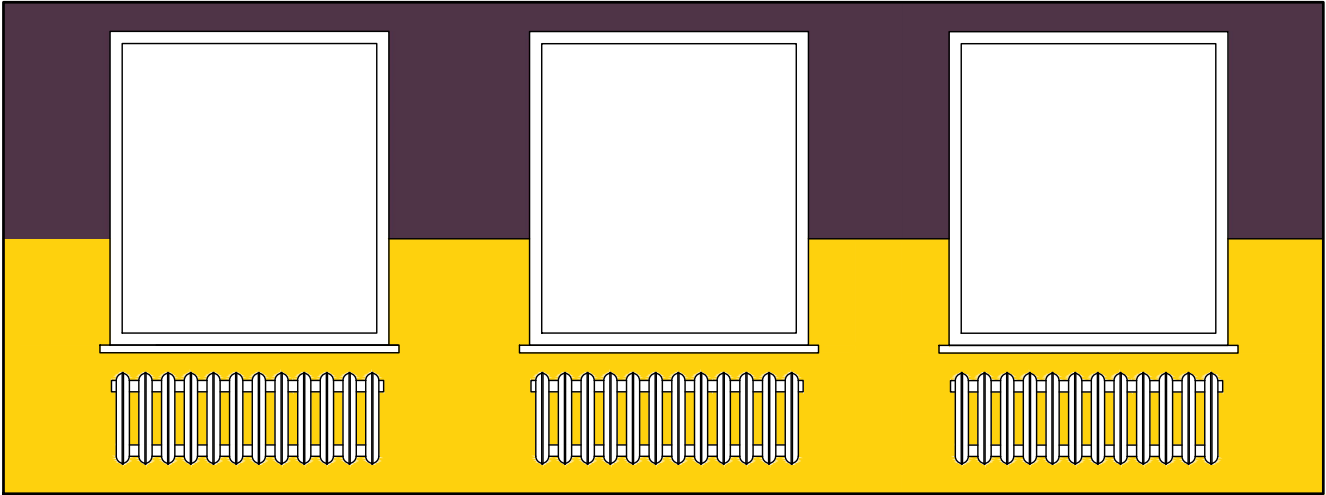

Развертка стены 6.3

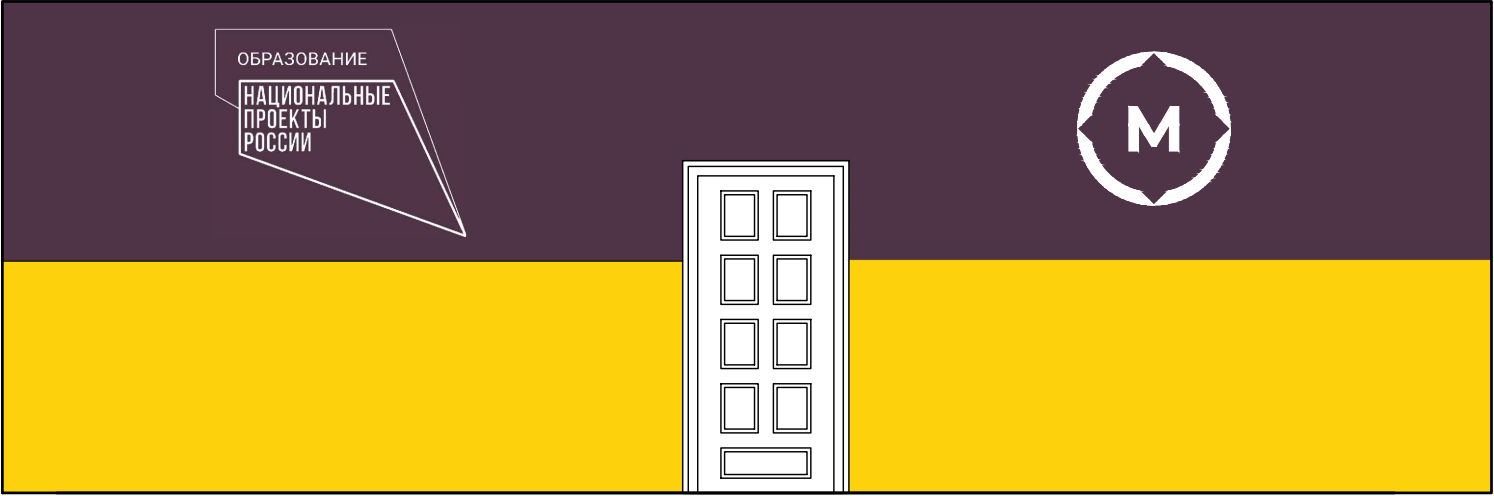

Развертка стены 6.4

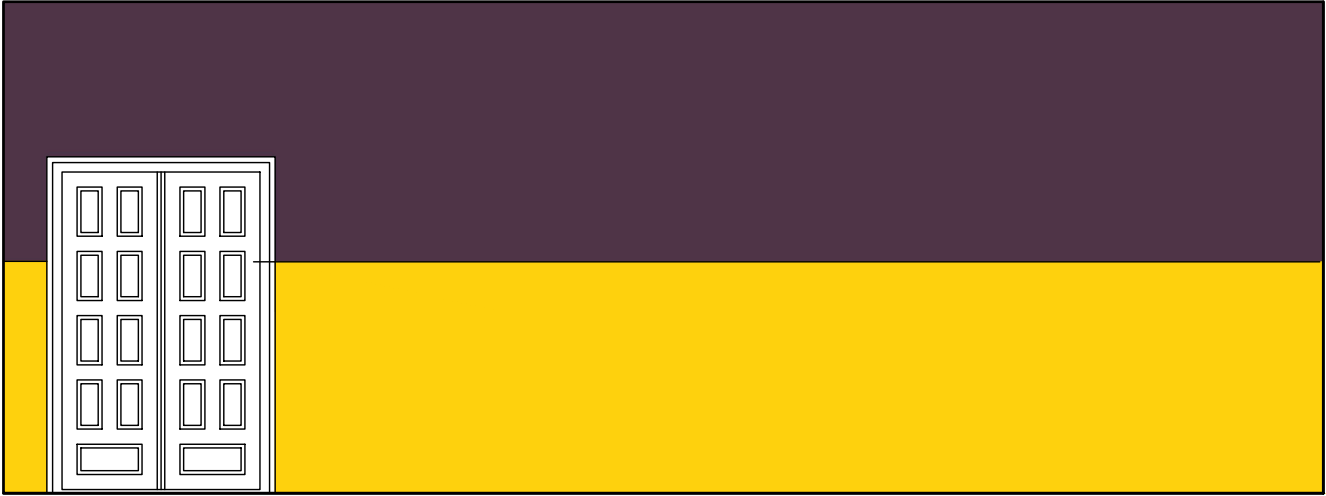

План рабочей площадки на 10 участников

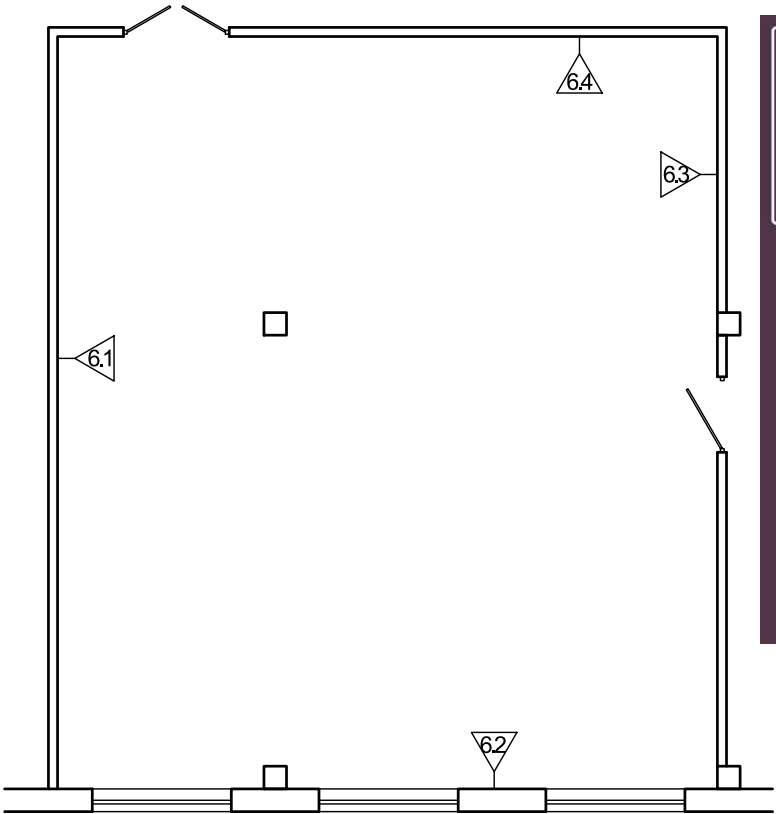


Схема логотипов (цвет белый)



Колер 1 для окраски стен:
RGB 254/209/13
PANTONE 109 C
CMYC 0/18/95/0

Колер 2 для окраски стен:
RGB 79/51/71
PANTONE 19-2816 TCX
CMYC 0/35/10/69

УСЛОВНЫЕ ОБОЗНАЧЕНИЯ


6.3 Номер развертки стены

						ГАПОУ СО «Каменск-Уральский агропромышленный техникум» по адресу: г. Каменск-Уральский, ул. Механизаторов, д. 20			
Изм.	Кол.уч.	Лист	№ док.	Подпись	Дата				
Разраб.		Борщик			05.2022	Мастерская по компетенции "Неразрушающий контроль"	Стадия	Лист	Листов
Проверил		Некрасов			05.2022		Э	3	
						План рабочей площадки на 10 участников Развертки стен 6.1 ... 6.4.	ГАПОУ СО "КУАТ"		
Директор		Некрасов			05.2022				


Развертка стены 7.1



Развертка стены 7.2

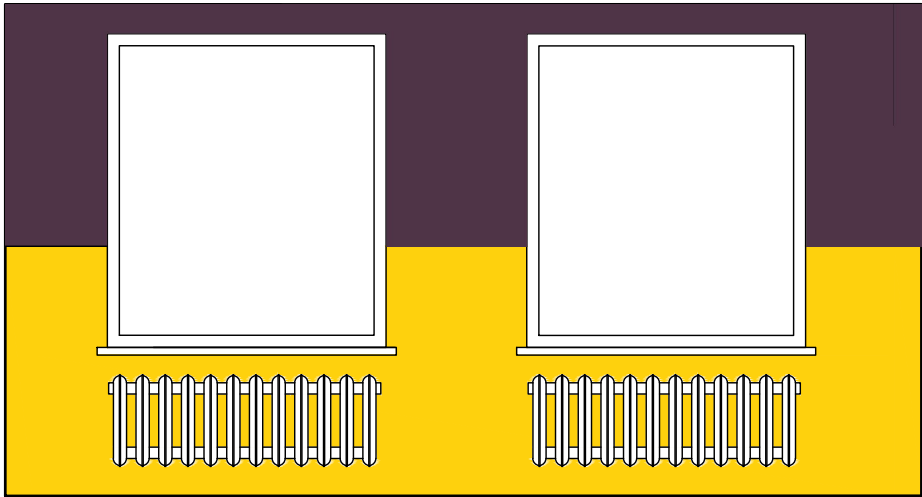

Развертка стены 7.3

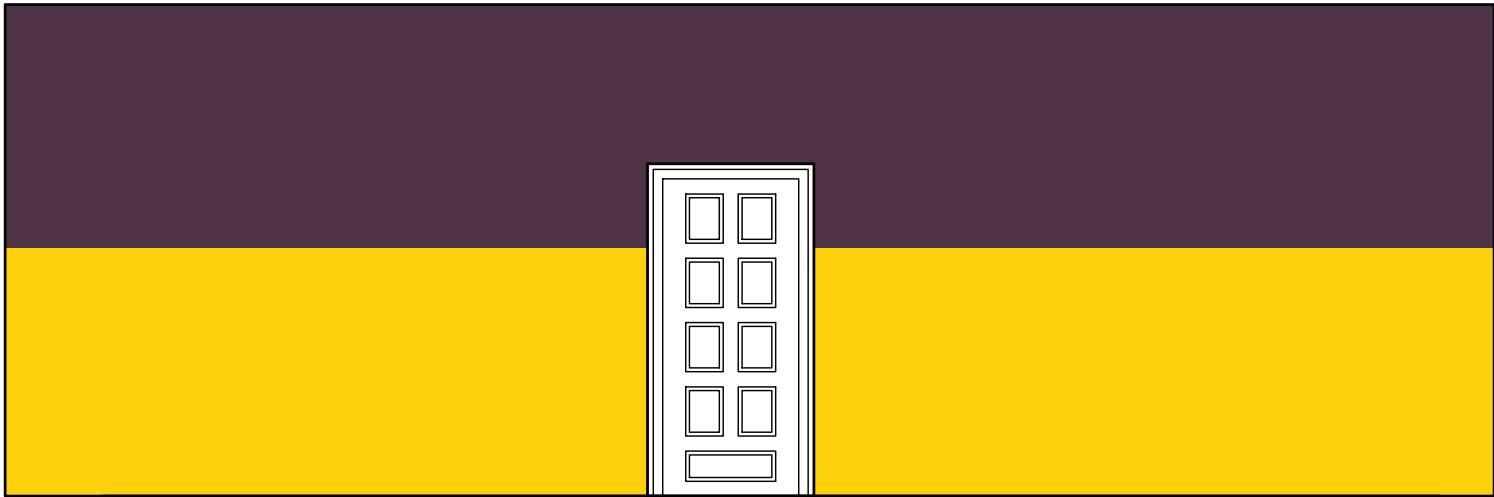

Развертка стены 7.4



План комнаты участников

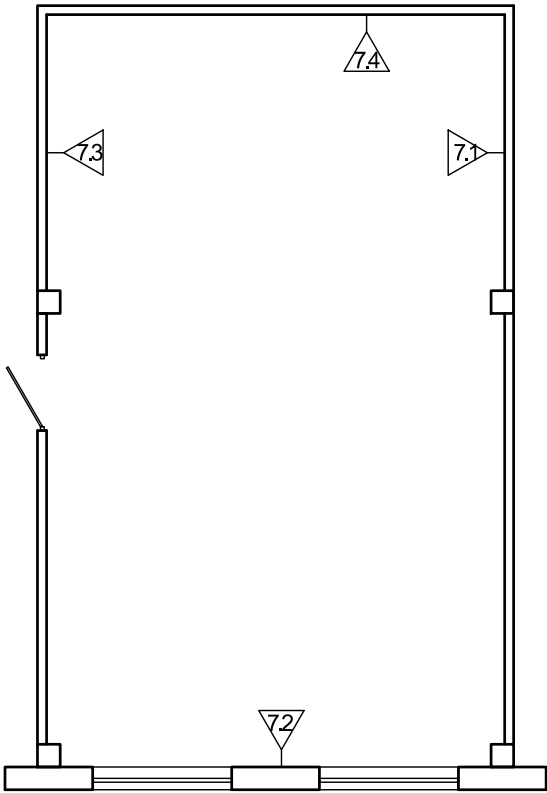


Схема логотипа



Цвет логотипа: белый

УСЛОВНЫЕ ОБОЗНАЧЕНИЯ



Номер развертки стены



Колер 1 для окраски стен:
RGB 254/209/13
PANTONE 109 C
CMYC 0/18/95/0



Колер 2 для окраски стен:
RGB 79/51/71
PANTONE 19-2816 TCX
CMYC 0/35/10/69

Изм.	Кол.уч.	Лист	№ док.	Подпись	Дата	ГАПОУ СО «Каменск-Уральский агропромышленный техникум» по адресу: г. Каменск-Уральский, ул. Механизаторов, д. 20			
Разраб.	Борщик				05.2022	Мастерская по компетенции "Неразрушающий контроль"		Стадия	Лист
Проверил	Некрасов				05.2022			Э	4
						План комнаты участников. Развертки стен 7.1 ... 7.4 Схема логотипа.		ГАПОУ СО "КУАТ"	
Директор	Некрасов				05.2022				

План комнаты экспертов, совмещенной с комнатой главного эксперта (Пом. 108)

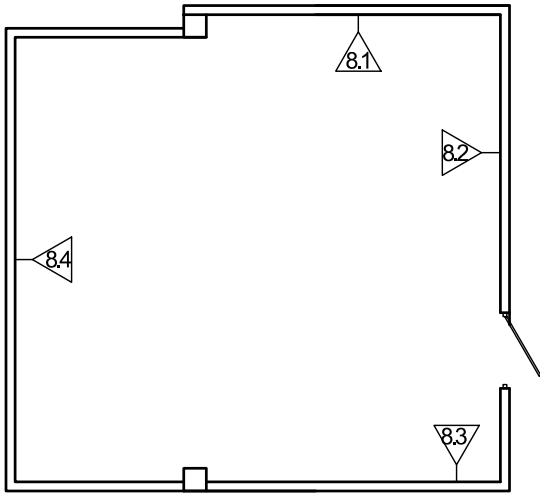


Схема логотипа




Цвет логотипа: белый


Развертка стены 8.1




Развертка стены 8.2

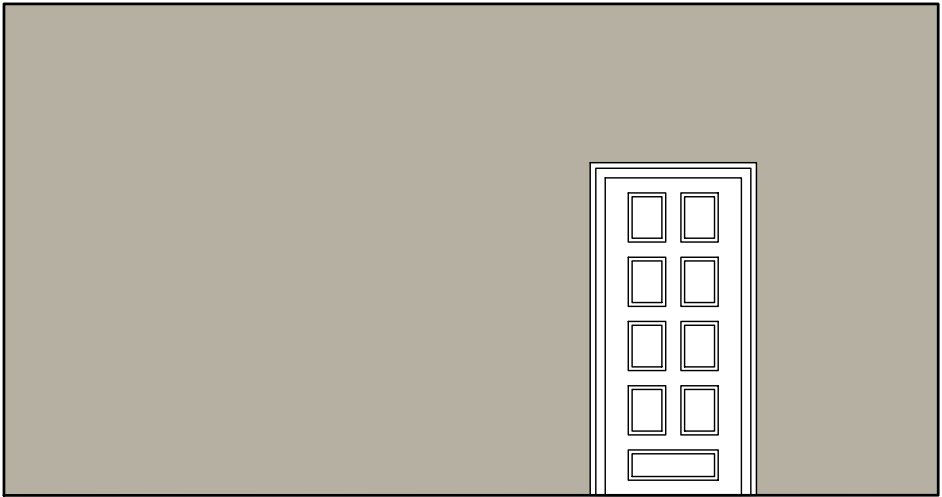

Развертка стены 8.3

 

Развертка стены 8.4

 

Колер 2 для окраски стен:
RGB 79/51/71
PANTONE 19-2816 TCX
CMYK 0/35/10/69

Примечание.
1. Стены 8.1, 8.2, 8.3, 8.4 (кроме фрагмента, покрытого Колером 2), покрыть краской нейтрального светлого серо-бежевого цвета.

УСЛОВНЫЕ ОБОЗНАЧЕНИЯ



Номер развертки стены

						ГАПОУ СО «Каменск-Уральский агропромышленный техникум» по адресу: г. Каменск-Уральский, ул. Механизаторов, д. 20			
Изм.	Кол.уч.	Лист	№ док.	Подпись	Дата				
Разраб.	Борщик				05.2022	Мастерская по компетенции "Неразрушающий контроль"	Стадия	Лист	Листов
Проверил	Некрасов				05.2022		Э	5	
						План комнаты экспертов, совмещенной с комнатой главного эксперта. Развертки стен 8.1 ... 8.4.	ГАПОУ СО "КУАТ"		
Директор	Некрасов				05.2022				

Развертка стены 9.1




Цвет логотипа: белый


Развертка стены 9.3



Развертка стены 9.2

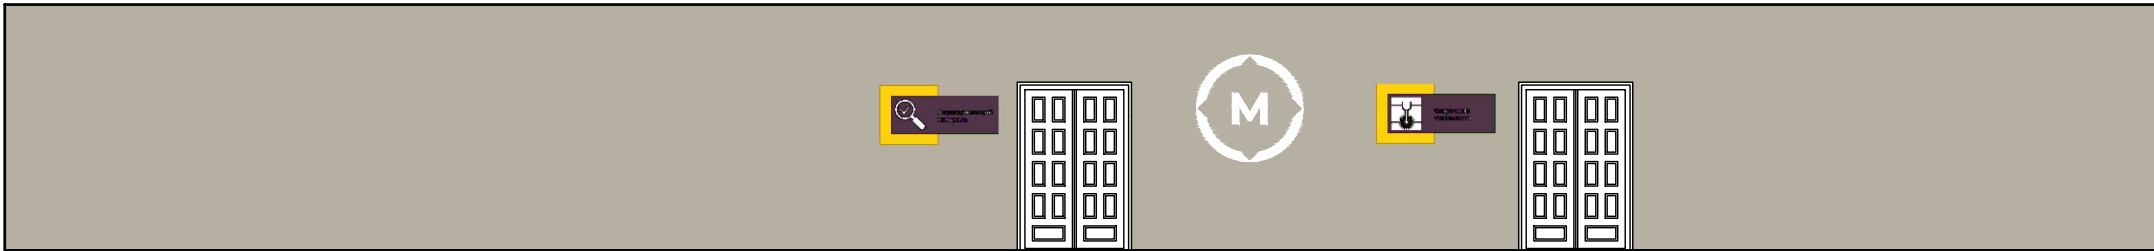


План коридора

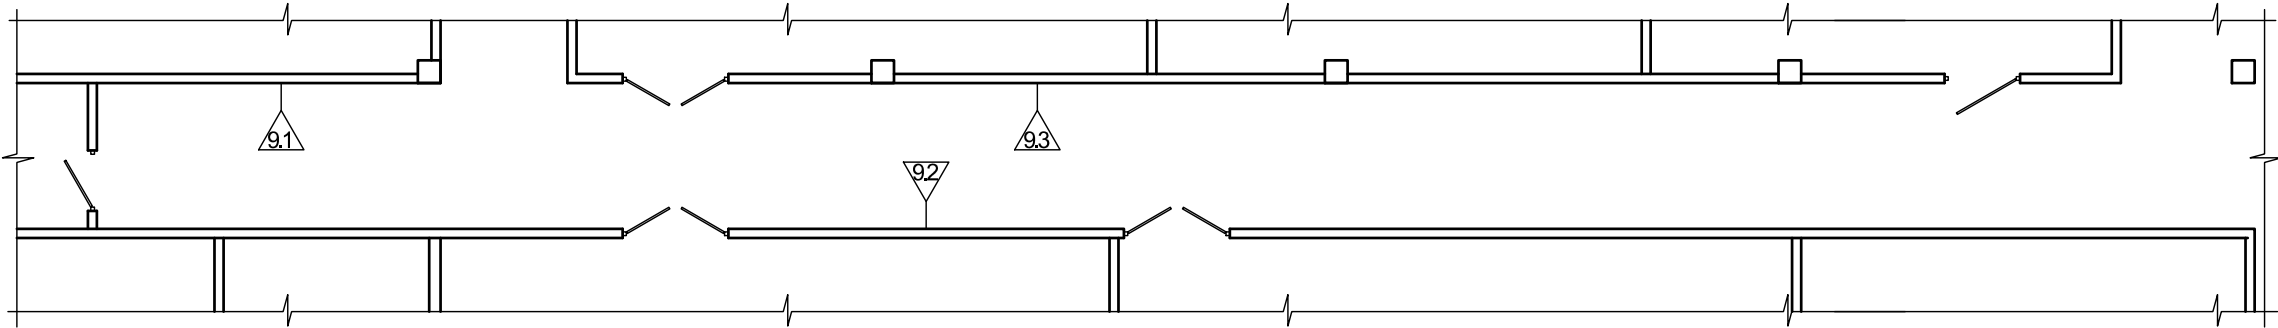

УСЛОВНЫЕ ОБОЗНАЧЕНИЯ

9.1 Номер развертки стены

Таблички (увеличенные)

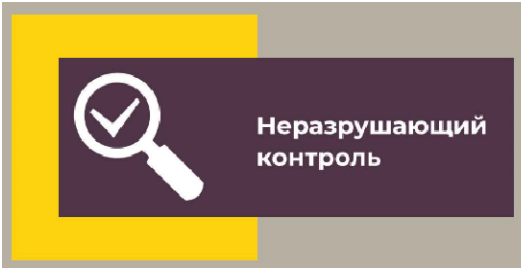

Примечание.
1. Стены коридора покрыть краской нейтрального светлого серо-бежевого цвета.

						ГАПОУ СО «Каменск-Уральский агропромышленный техникум» по адресу: г. Каменск-Уральский, ул. Механизаторов, д. 20				
Изм.	Кол.уч.	Лист	№ док.	Подпись	Дата	Мастерская по компетенции "Неразрушающий контроль"		Стадия	Лист	Листов
Разраб.		Борщик			05.2022			Э	6	
Проверил		Некрасов			05.2022					
						План коридора. Развертки стен 9.1, 9.2, 9.3.		ГАПОУ СО "КУАТ"		
Директор		Некрасов			05.2022					